








Vidutinio slėgio dujotiekis Pakluonių-Saulėtekio g. Jonišio m.
SCHEMA

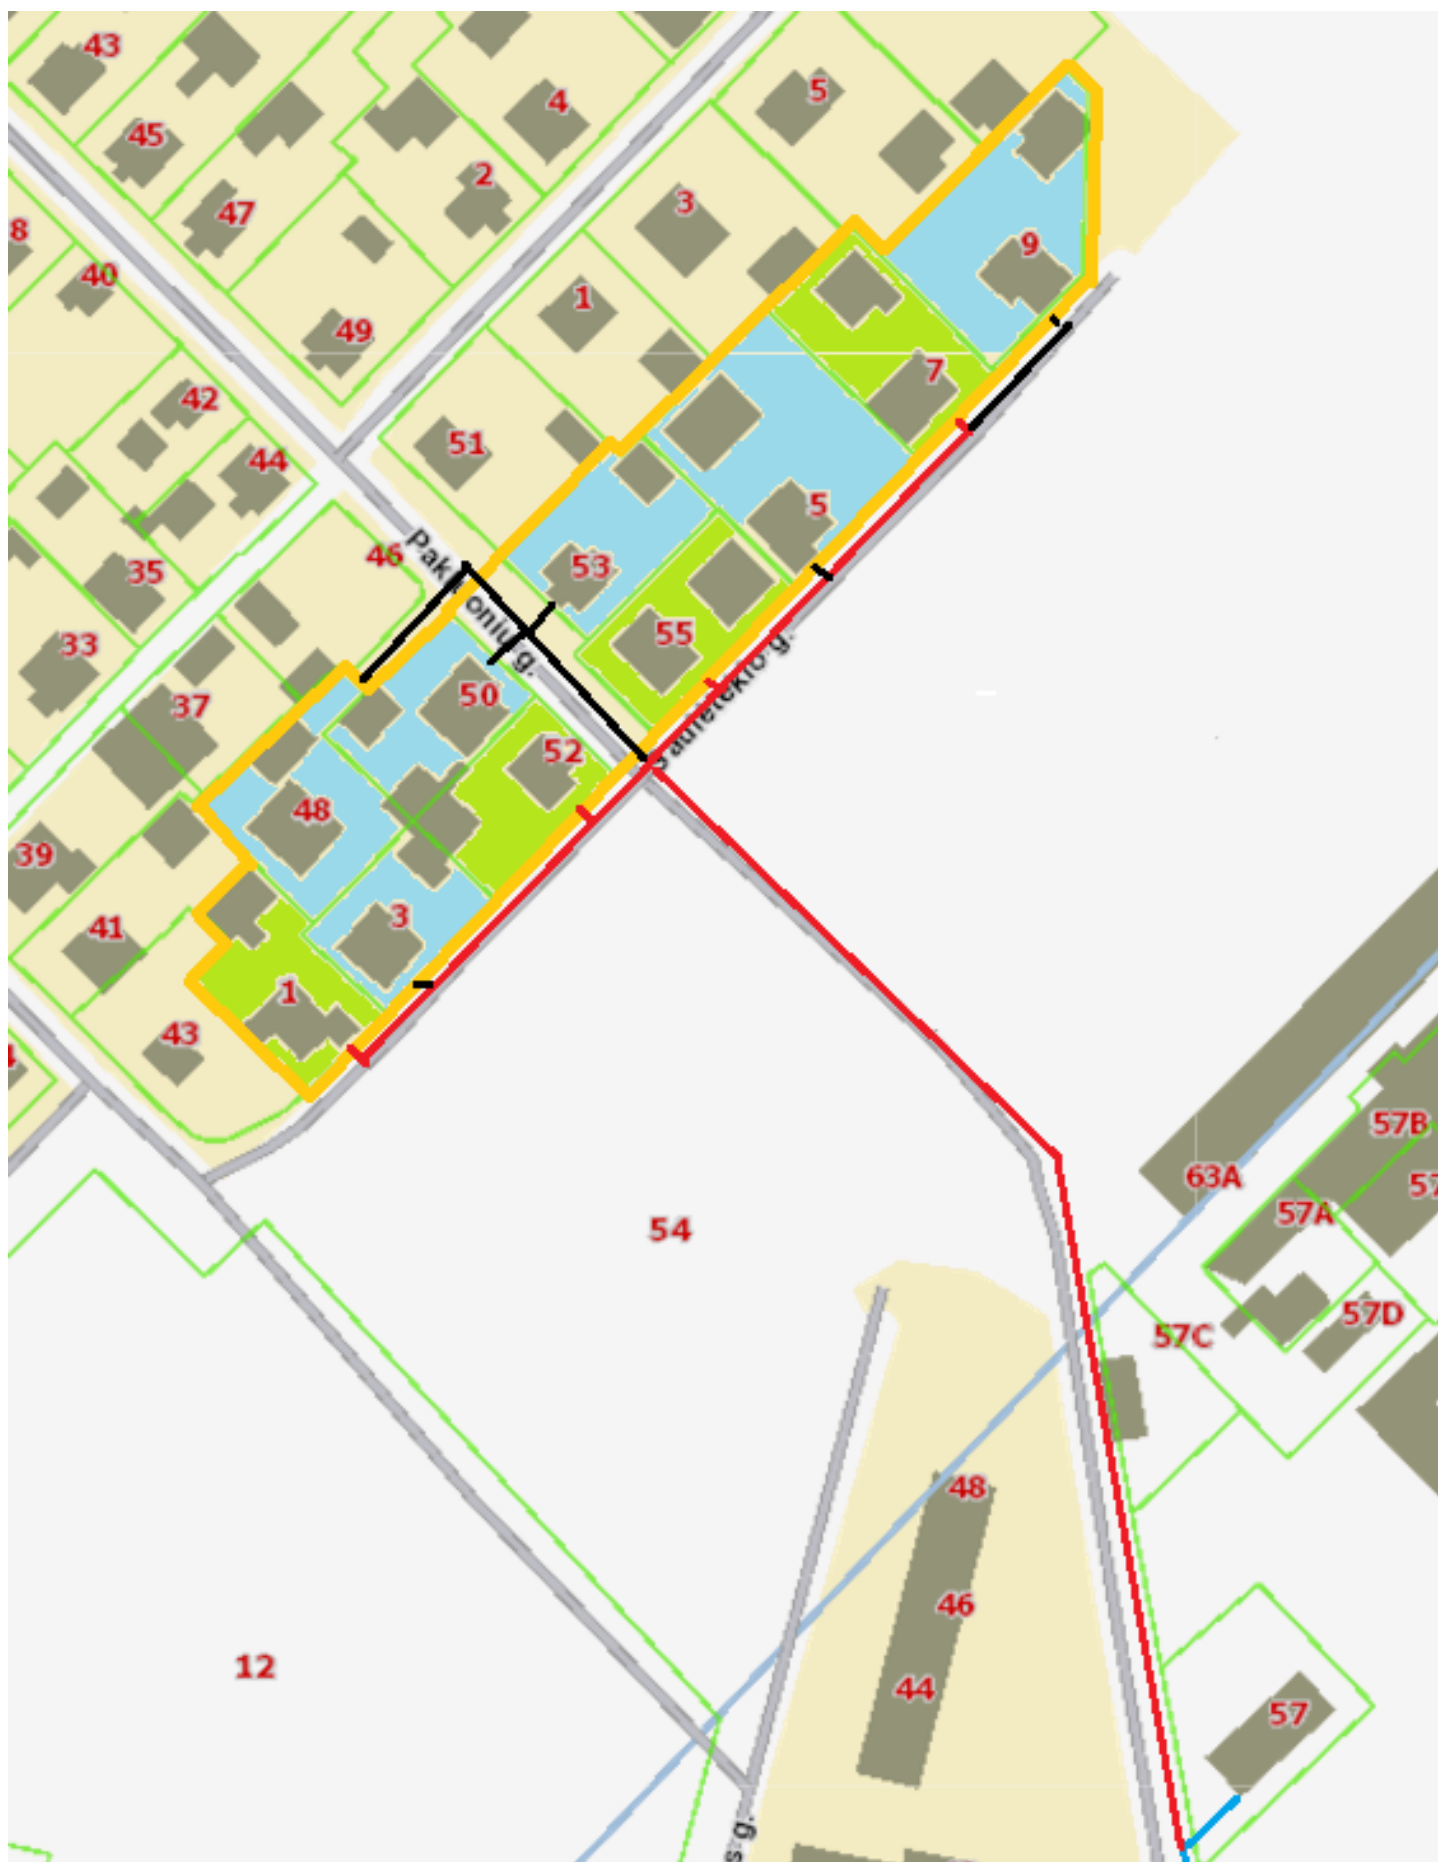

	Kvartalo riba
	Esamas vidutinio slėgio dujotiekis (PE d160)
	2018 m. planuojamas statyti vidutinio slėgio dujotiekis, 431 m
	Vėlesniais metais planuojamas statyti vidutinio slėgio dujotiekis, 145 m
Vartotojams reikalingas dujų sistemos ilgis, L - 576 m	
	2018 m. kvartale dujofikuojami potencialūs buitiniai vartotojai, 4 vnt.
	Vėlesniais metais dujofikuojami potencialūs buitiniai vartotojai, 6 vnt.
Viso kvartale dujofikuojama potencialių vartotojų, n - 10 vnt.	
Vienam potencialiam buitiniam vartotoiui tenkantis vidutinis dujų sistemos ilgis (metrais), L / n = 57,60 m	